

marca
da bollo

AL SIG. SINDACO
del Comune di
36075 MONTECCHIO MAGGIORE

OGGETTO: richiesta posa manufatti ed esecuzione iscrizioni nei cimiteri.

Il/La sottoscritto/a _____

titolare/legale rappresentante della Ditta _____

con sede in _____ Via _____ n. _____

iscritta alla camera di Commercio di _____ al R.D. n. _____

ch i e d e

l'autorizzazione per eseguire i seguenti lavori presso il Cimitero di _____:

posa lapide su tomba/e a terra i:

tomba n. _____ intestatario _____

iscrizione " _____ "

tomba n. _____ intestatario _____

iscrizione " _____ "

tomba n. _____ intestatario _____

iscrizione " _____ "

posa lapide sul/i seguente/i loculo/i:

loculo n. _____ intestatario _____

iscrizione " _____ "

loculo n. _____ intestatario _____

iscrizione " _____ "

loculo n. _____ intestatario _____

iscrizione " _____ "

loculo n. _____ intestatario _____

iscrizione " _____ "

posa lapide sulla tomba di famiglia:

tomba n. _____ intestatario _____

iscrizione " _____ "

tomba n. _____ intestatario _____

iscrizione " _____ "

tomba n. _____ intestatario _____

iscrizione " _____ "

A tale scopo allega la relativa documentazione tecnica dei lavori da eseguire.

data _____

Il/I concessionario/i

p. l'Impresa
Il titolare/legale rappresentante

COMUNE DI MONTECCHIO MAGGIORE
PROVINCIA DI VICENZA


SCHEMA TIPO DI TESTATA
E COPRITOMBA PER SEPOLTURA
A TERRAZZO

COMUNE DI MONTECCHIO MAGGIORE (VI)
GIUNTA DI CONSIGLIO
N. 16 DEL 26 GEN. 1998

IL VICE SEGRETARIO
(G. L. D. D. D. D. D.)



IL SINDACO
(G. L. D. D. D. D. D.)

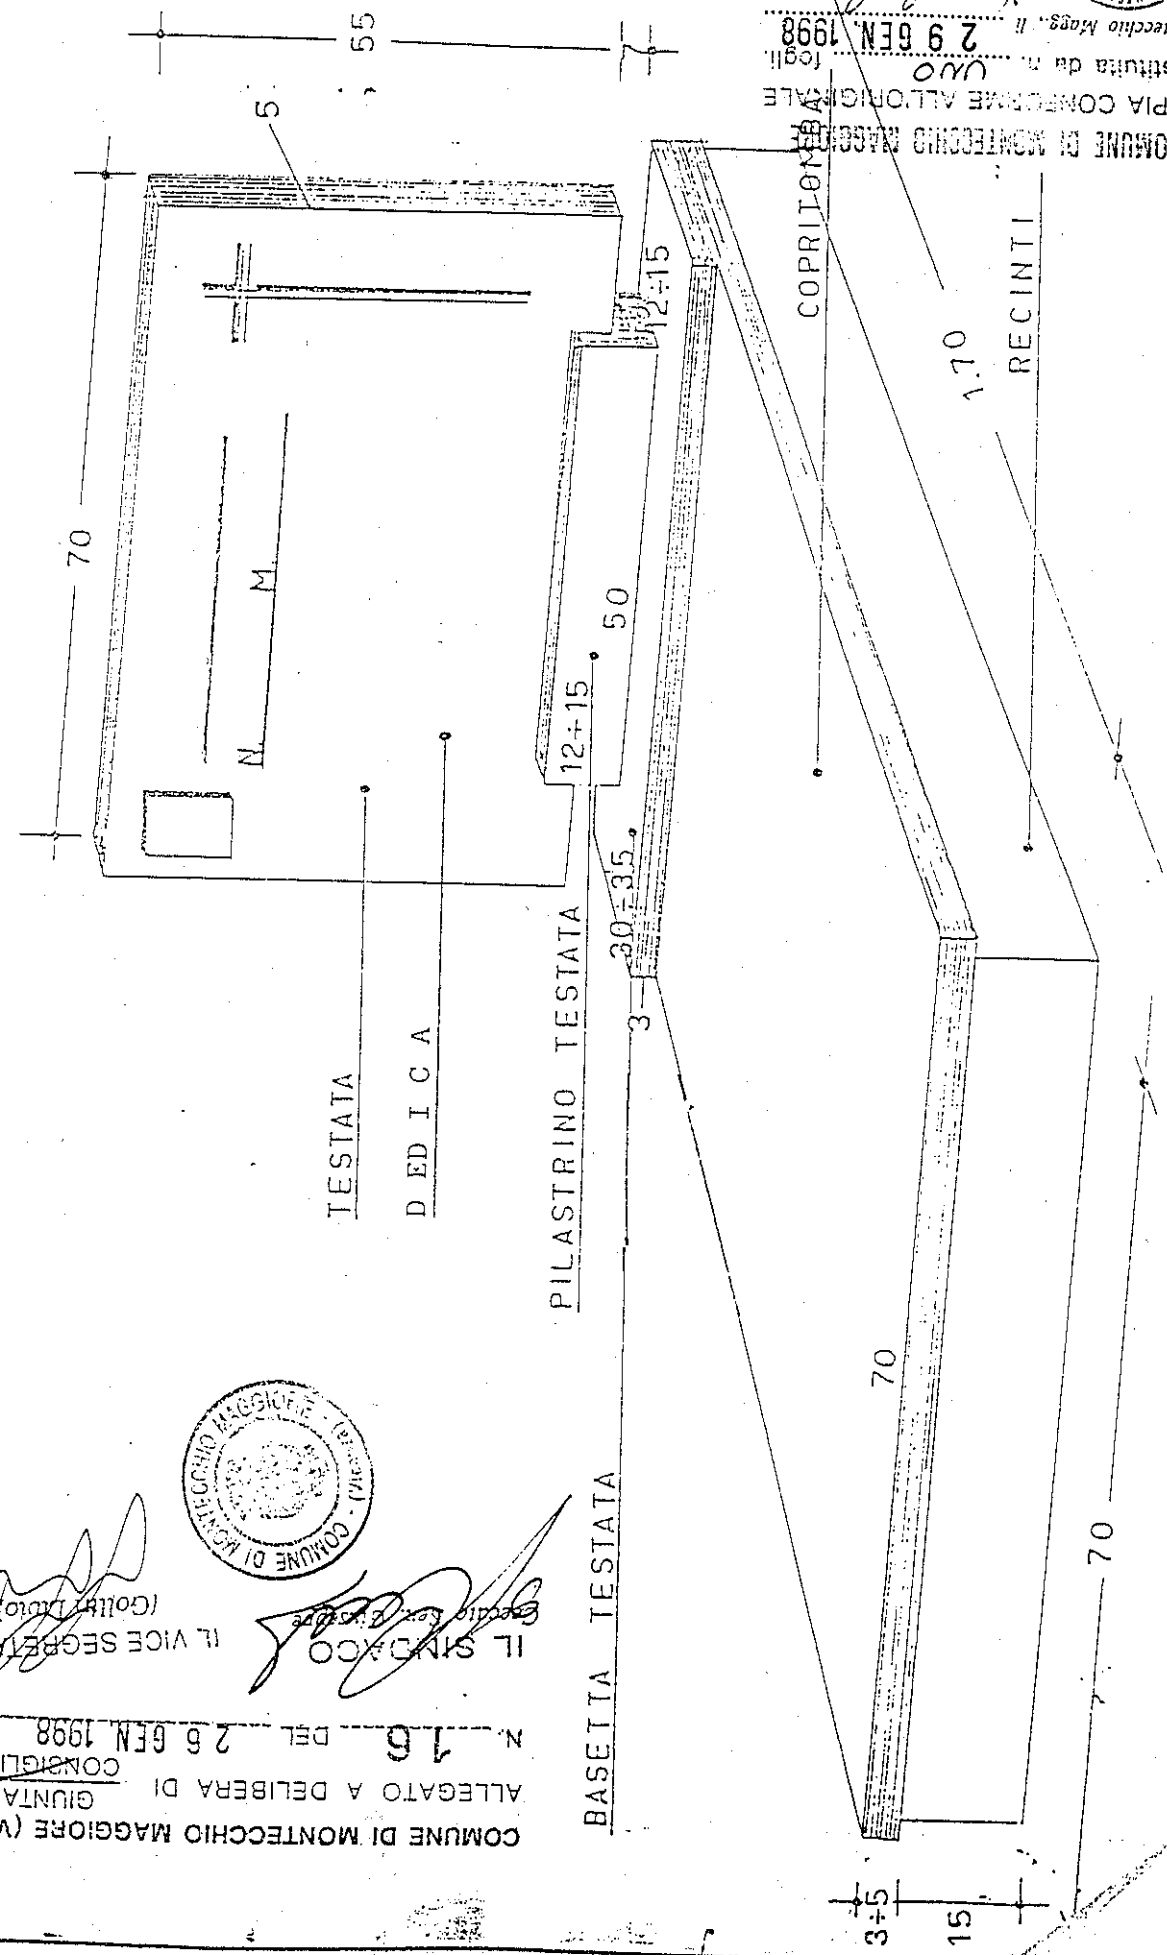


COMUNE DI MONTECCHIO MAGGIORE
Copia conforme all'originale
Costituta da n. 480 fogli.
Montecchio Magg. Il 29 GEN. 1998
IL SEGRETARIO GENERALE




COMUNE DI MONTECCHIO MAGGIORE (VI)
 GIUNTA
 SATEC A DELIBERA DI CONSIGLIO
 86 DEL 30 MAR 1998

IL SINDACO
 Riccardo Sgarbi

IL VICE SEGRETARIO
 (Gollin Fabio)

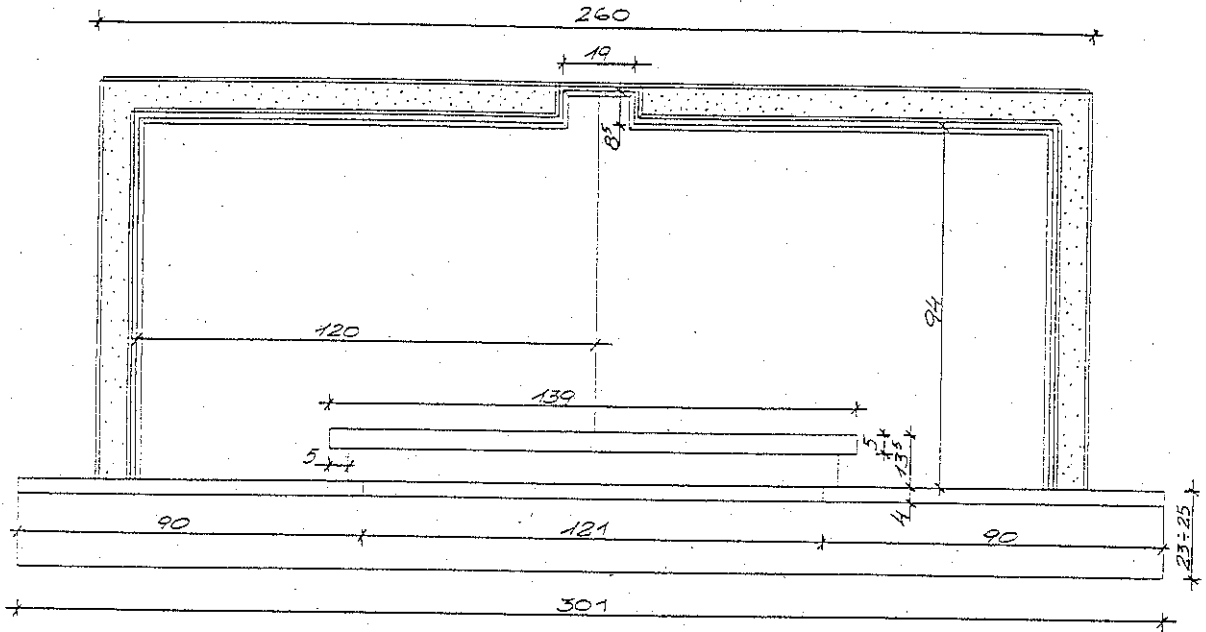

FRONTE TOMBA DI FAMIGLIA 1:20

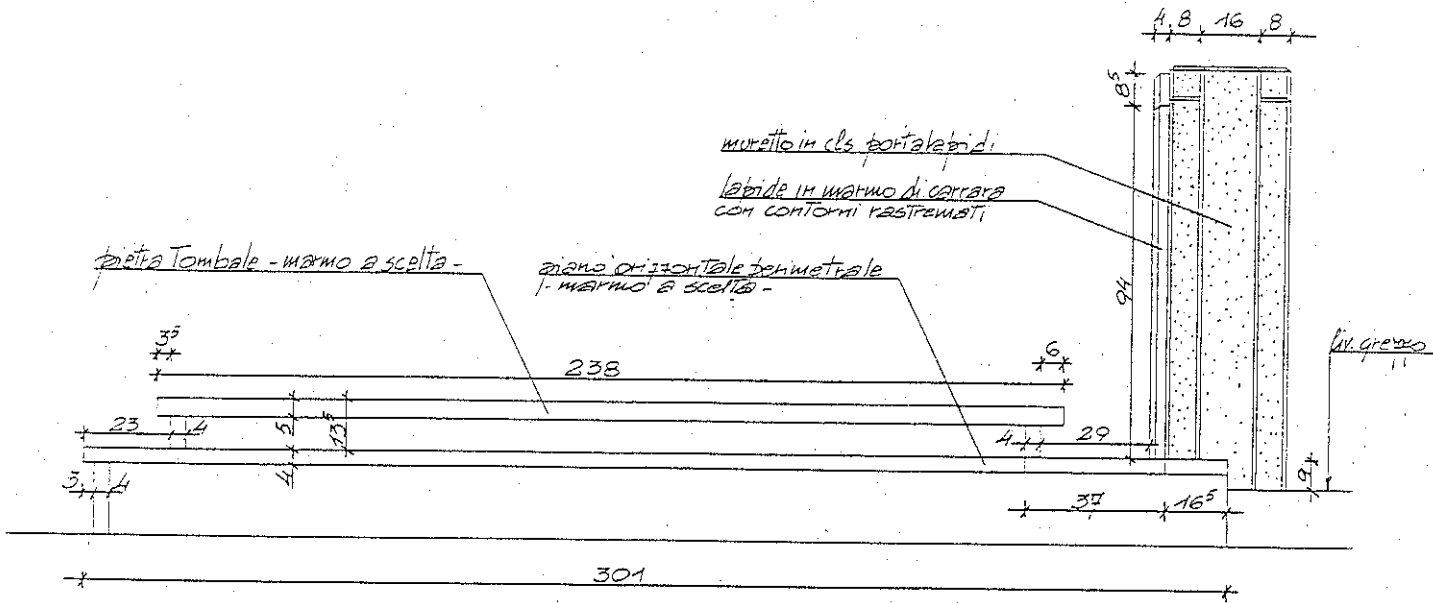

PROFILO TOMBA DI FAMIGLIA 1:20

COMUNE DI MONTECCHIO MAGGIORE
 COPIA CONFORME ALL'ORIGINALE
 Costituita da n. uno fogli.
 Montecchio Magg., li 2 APR. 1998



IL SEGRETARIO GENERALE

[Signature]

PARFRE C.E.C. del 26/3/98
 VISTO il progetto di intervento;
 SENTITA la relazione del tecnico;
 RITENUTO di farne propri i contenuti;
 esprime parere favorevole

IL SEGRETARIO
[Signature]


IL PRESIDENTE
[Signature]

COMUNE DI MONTECCHIO MAGGIORE

PROVINCIA DI VICENZA

COMM. _____
DEF. _____
N. _____
M. _____
DEDICA. _____

73-15

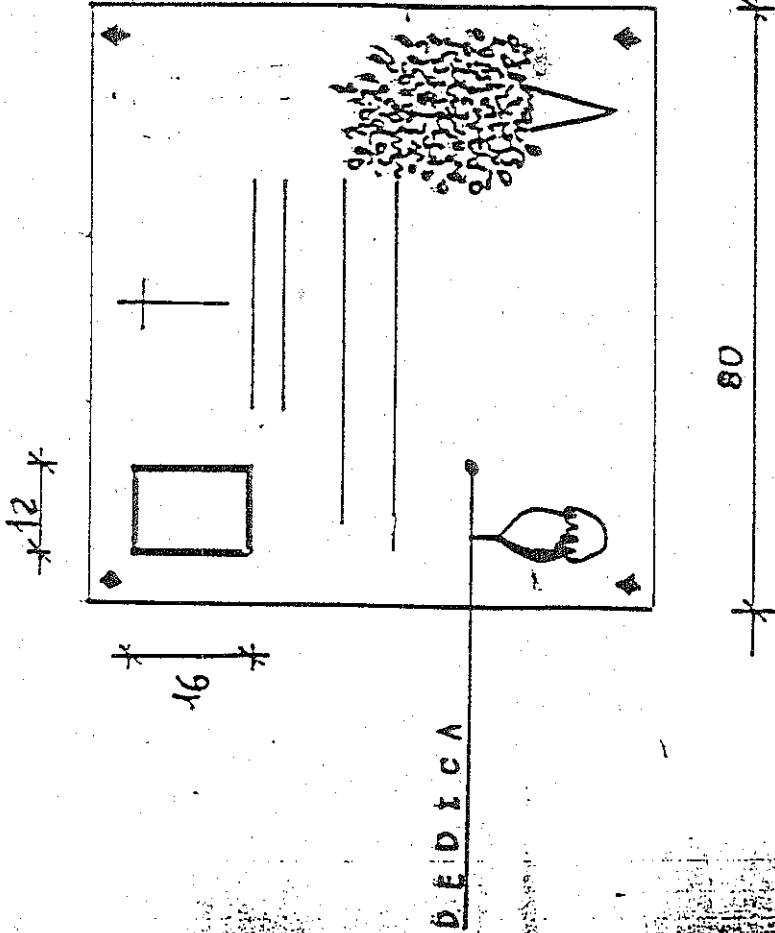

SCHEMA TIPO LOCULO
ADOTTATO CON DELIBERA
DELLA GIUNTA MUNICIPALE
DEL 10.01.83

SCALA 1:10